



PROJETO

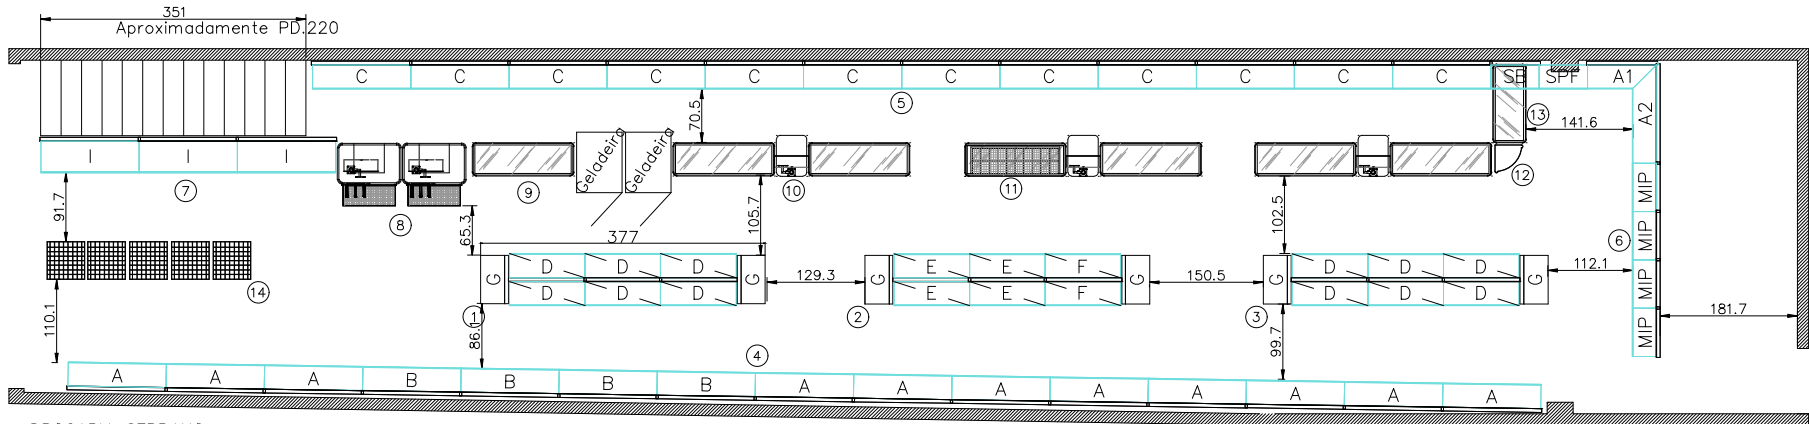

DROGARIA SERRANO

PERFIS

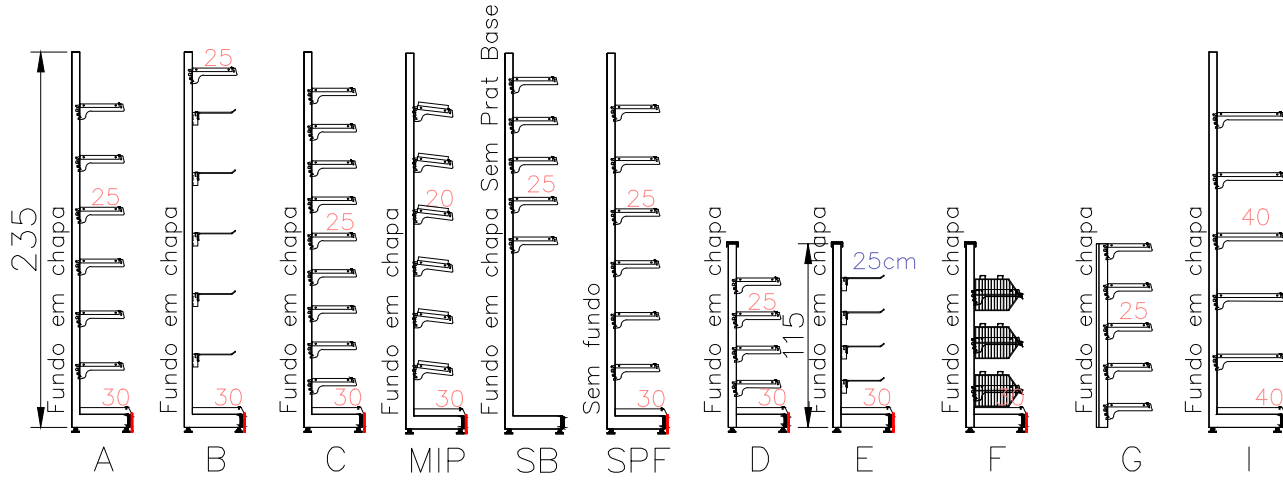

Olivato
EQUIPAMENTOS

Rua Guaranesia, 81 - Vila Ré - São Paulo - SP
Cel. (55 11) 9.4761-3232
Telefones: (55 11) 2798-4291
Site: www.olivatoequipamentos.com.br

É de responsabilidade do cliente a execução de obra civil (elétrica, esgoto, alvenaria, pintura e afins), ficando a OLIVATO EQUIPAMENTOS responsável somente pelo fornecimento dos materiais incluídos neste projeto e/ou orçamento referente, previamente assinados e acordados.

DROGARIA - 99 m²

Contato: **VIVIAN** Fone: _____
Local: _____ Aprovação do cliente: _____

Vendedor: **GILSON OLIVATO** Projeto: **ADRIANA FELTRIM** Data: **23/11/2022** Projeto nº: **0072-22-00**